


№п/п	Характеристики объекта и земельного участка	Объект расположен в пределах земельного участка	Площадь границ сервитута, кв.м.
1	Категория земель: Земли населенных пунктов Цель установления публичного сервитута: Размещение сетей водоотведения в квартале 180 Местоположение: Амурская область, городской округ город Благовещенск	28:01:010180:162 28:01:010180 28:01:010179	38 14 9
	Общая площадь сервитута		61

Обозначение характерных точек границ	Координаты, м		Средняя квадратическая погрешность положения характерной точки (M _t), м	Описание обозначения точкина местности (при наличии)
	X	Y		
1	2	3	5	6
1	454936.06	3287017.56	0.10	—
2	454932.23	3287039.26	0.10	—
3	454931.25	3287039.09	0.10	—
4	454934.91	3287018.37	0.10	—
5	454896.64	3287011.59	0.10	—
6	454896.81	3287010.59	0.10	—
1	454936.06	3287017.56	0.10	—

Схема расположения публичного сервитута

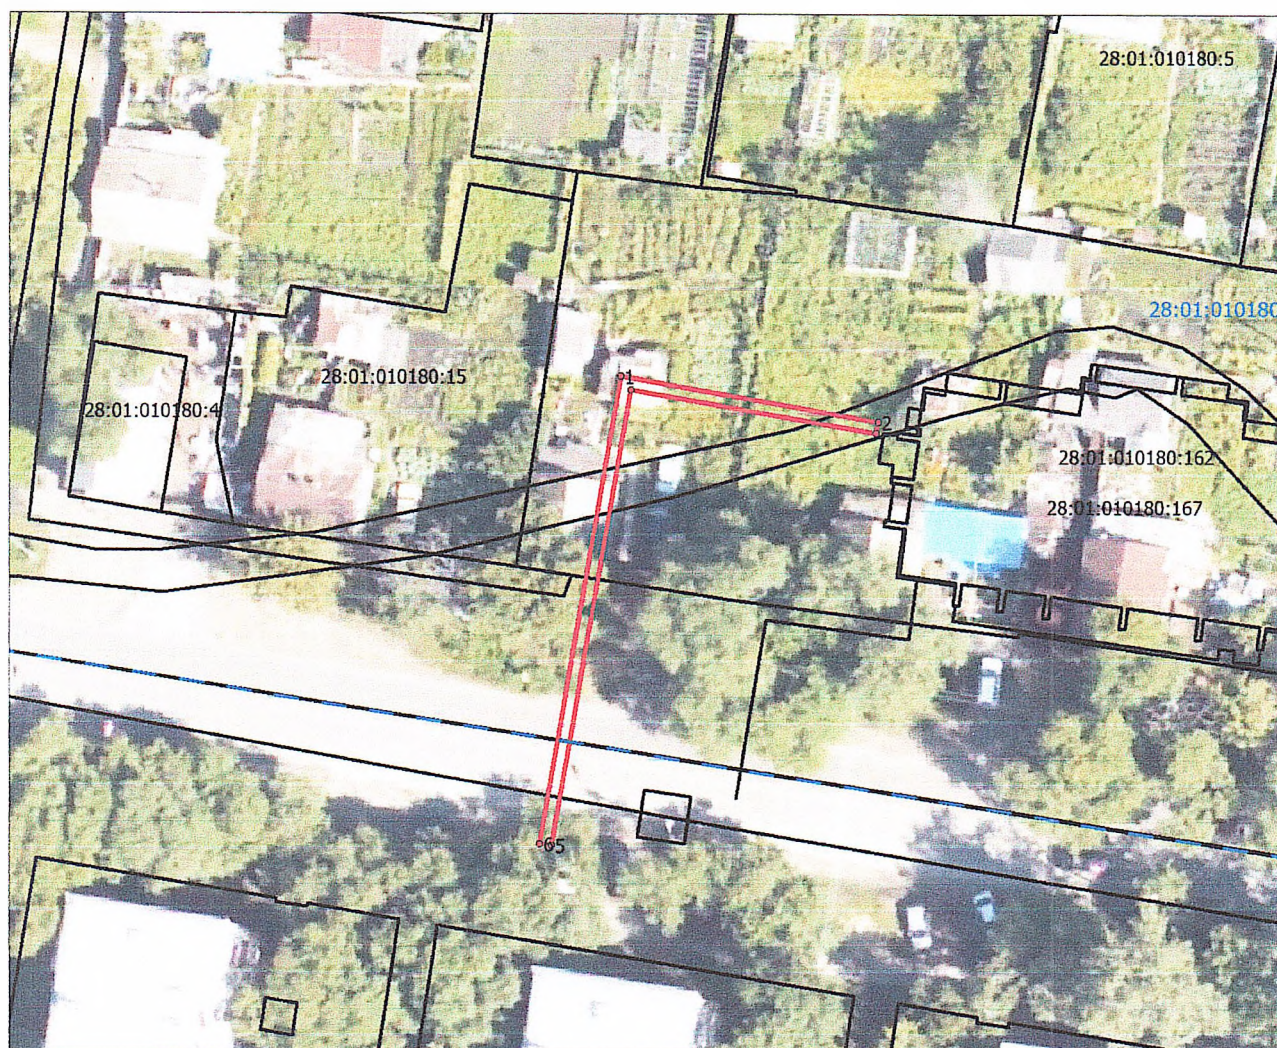

Условные обозначения:

- - граница публичного сервитута
- - граница земельного участка по сведениям ЕГРН
- - - - граница кадастрового квартала по сведениям ЕГРН

Масштаб 1: 500