

05.05.2025 2450


№п/п	Характеристики объекта и земельного участка	Объект расположен в пределах земельного участка/кадастрового квартала	Площадь границ сервитута, кв.м.
1	Категория земель: Земли населенных пунктов Цель установления публичного сервитута: подключение к централизованной системе водоотведения Местоположение: Амурская область, г. Благовещенск	28:01:020800:3574	66
2		28:01:020800:4036	146
3		28:01:020800:11	58
Общая площадь сервитута			270

Каталог координат границ публичного сервитута

Обозначение характерных точек	Координаты, м	
	X	Y
1	2	3
МСК-28, зона 3		
:чзу 1		
п1	459114,84	3287918,58
п2	459113,36	3287918,33
п3	459114,94	3287908,94
п4	459189,52	3287922,48
п5	459192,47	3287905,02
п6	459212,76	3287907,92
п7	459270,38	3287916,59
п8	459270,20	3287918,08
п9	459212,53	3287909,40
п10	459193,70	3287906,75
п 11	459190,75	3287924,21
п12	459116,17	3287910,67
п1	459114,84	3287918,58

**Схема расположения публичного сервитута
Амурская область, г. Благовещенск**

Схема расположения земельных участков

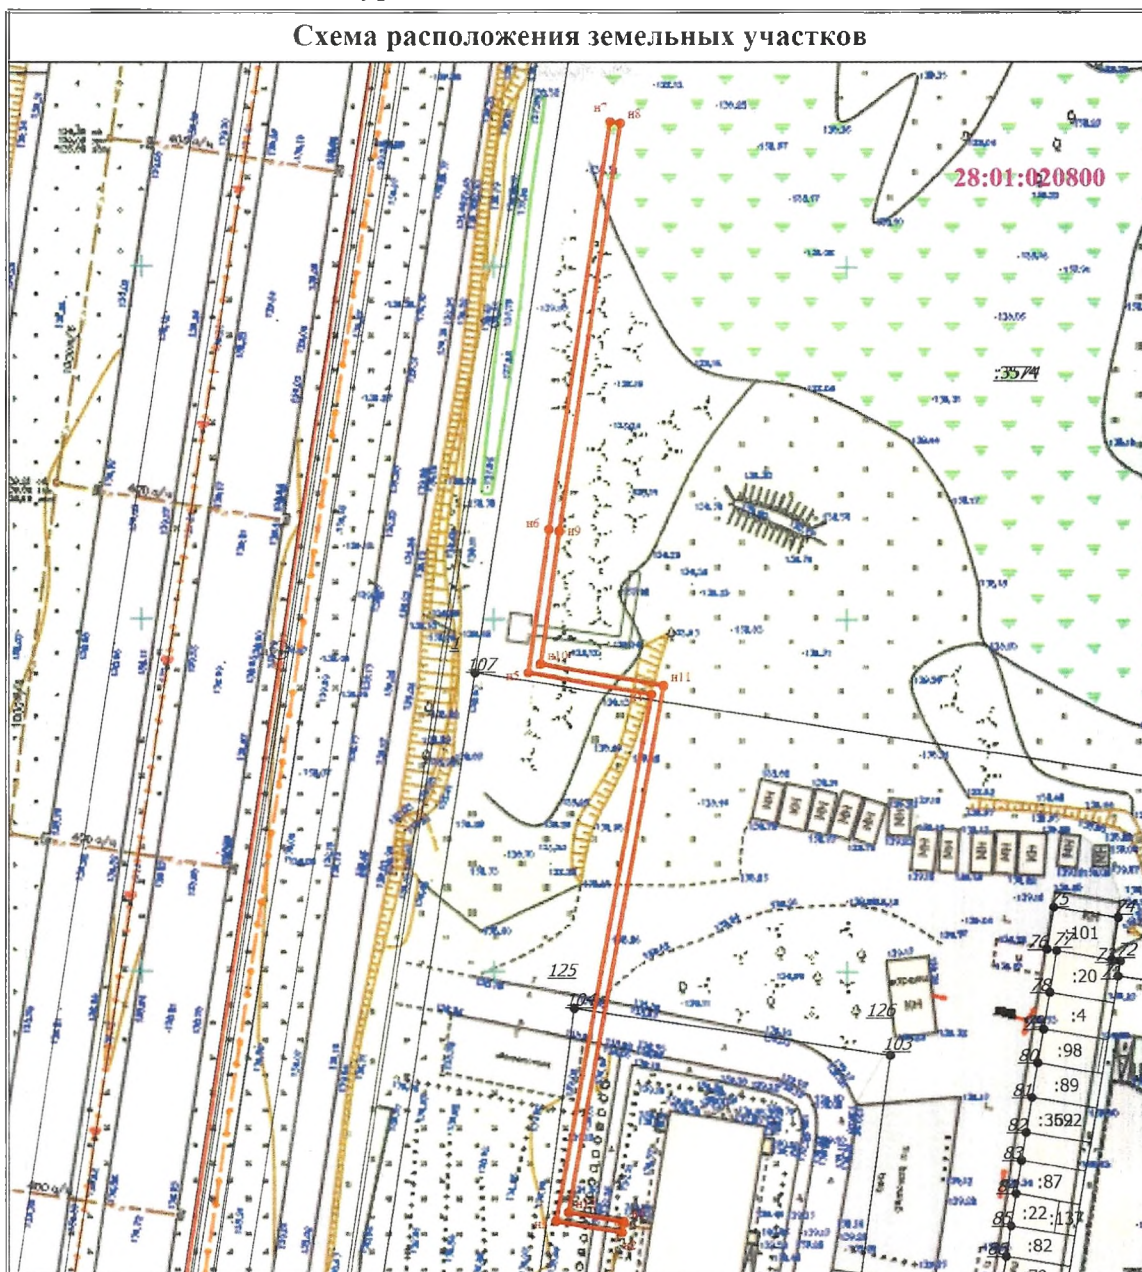

Масштаб 1:900

Условные обозначения

- Часть границы, местоположение которой определено при выполнении кадастровых работ
- H1 - Обозначение новой характерной точки
- - Характерная точка границы земельного участка, сведения о которой отсутствуют в ЕГРН, местоположение которой определено при кадастровых работах (новая характерная точка)
- 28:01:020800 - Номер кадастрового квартала