

Утверждена

(наименование документа об утверждении, включая

наименования органов государственной власти или

органов местного самоуправления, принявших

решение об утверждении схемы или подписавших

соглашение о перераспределении земельных участков)


от 11.06.2025 № 3243

№п/п	Характеристики объекта и земельного участка	Объект расположен в пределах земельного участка/кадастрового квартала	Площадь границ сервитута, кв.м.
1	Категория земель: Земли населенных пунктов Цель установления публичного сервитута: подключение к централизованной системе водоотведения Местоположение: Амурская область, г. Благовещенск	28:01:130237:799	80
2		28:01:130237	6
Общая площадь сервитута			86

Каталог координат границ публичного сервитута

Обозначение характерных точек	Координаты, м	
	X	Y
1	2	3
МСК-28, зона 3		
:чзу 1		
н1	453672,23	3288752,07
н2	453684,10	3288736,37
н3	453698,22	3288738,42
н4	453699,21	3288738,57
н5	453719,23	3288741,47
н6	453720,23	3288741,54
н7	453720,43	3288740,13
н8	453683,34	3288734,75
н9	453671,05	3288751,16
н1	453672,23	3288752,07

**Схема расположения публичного сервитута
Амурская область, г. Благовещенск**

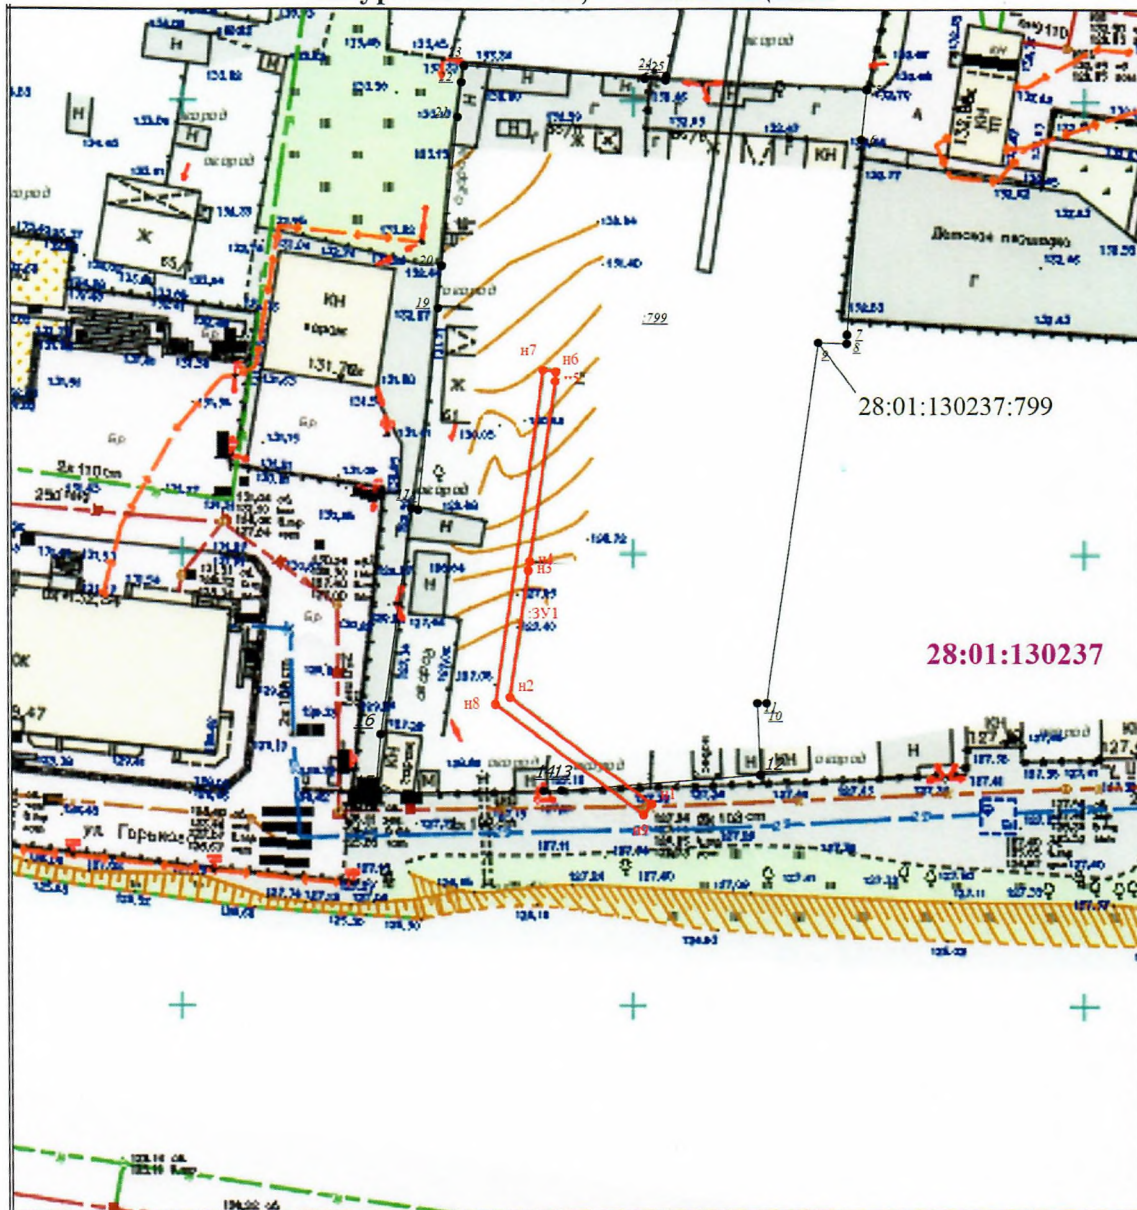

Масштаб 1:700

Условные обозначения

- - Часть границы, местоположение которой определено при выполнении кадастровых работ
- н1 - Обозначение новой характерной точки
- :ЗУ1 - Образуемый земельный участок
- - Характерная точка границы земельного участка, сведения о которой отсутствуют в ЕГРН, местоположение которой определено при кадастровых работах (новая характерная точка)
- 28:01:130237 - Номер кадастрового квартала