


Приложение  
к постановлению  
администрации  
города Благовещенска  
от 16.05.2024 № 59

Схема расположения земельных участков  
на кадастровом плане территории

Условный номер земельного участка <u>ЗУ1-</u>		
Площадь земельного участка <u>6718</u> м <sup>2</sup>		
Обозначение характерных точек границ	Координаты, м	
	X	Y
H1	453913,09	3284877,64
H2	453894,12	3284997,93
H3	453865,04	3284993,61
H4	453845,60	3284990,80
H4	453845,70	3284989,99
H5	453846,48	3284979,67
H6	453846,68	3284970,60
H7	453848,77	3284949,85
H8	453847,42	3284940,79
H9	453851,68	3284923,34
H10	453840,69	3284920,30
H11	453838,69	3284919,70
H12	453808,77	3284913,71
H13	453807,71	3284913,50
H14	453809,17	3284904,70
H15	453807,25	3284904,39
H16	453809,08	3284896,19
H17	453818,26	3284897,53
H18	453818,42	3284896,97
H19	453870,83	3284905,96
H20	453875,40	3284877,48
H21	453881,95	3284872,72
H22	453913,09	3284877,64
H1	453913,09	3284877,64
Условный номер земельного участка <u>ЗУ2-</u>		
Площадь земельного участка <u>103</u> м <sup>2</sup>		
Обозначение характерных точек границ	Координаты, м	
	X	Y
H1	453914,08	3284877,85
H2	453913,72	3284880,08
H3	453912,39	3284889,58
H4	453911,69	3284889,47
H5	453910,66	3284897,07
H6	453910,72	3284898,26
H7	453908,43	3284914,87
H8	453906,91	3284919,66
H9	453905,3	3284932,57
H10	453905,25	3284932,95
H11	453901,78	3284956,34

<b>H12</b>	453901,11	3284960,19
<b>H13</b>	453898,52	3284975,23
<b>H14</b>	453896,99	3284982,83
<b>H15</b>	453894,44	3284998,02
<b>H16</b>	453873,35	3284995,07
<b>H17</b>	453866,93	3284993,94
<b>H18</b>	453894,12	3284997,93
<b>H19</b>	453913,09	3284877,69
<b>H1</b>	453914,08	3284877,85

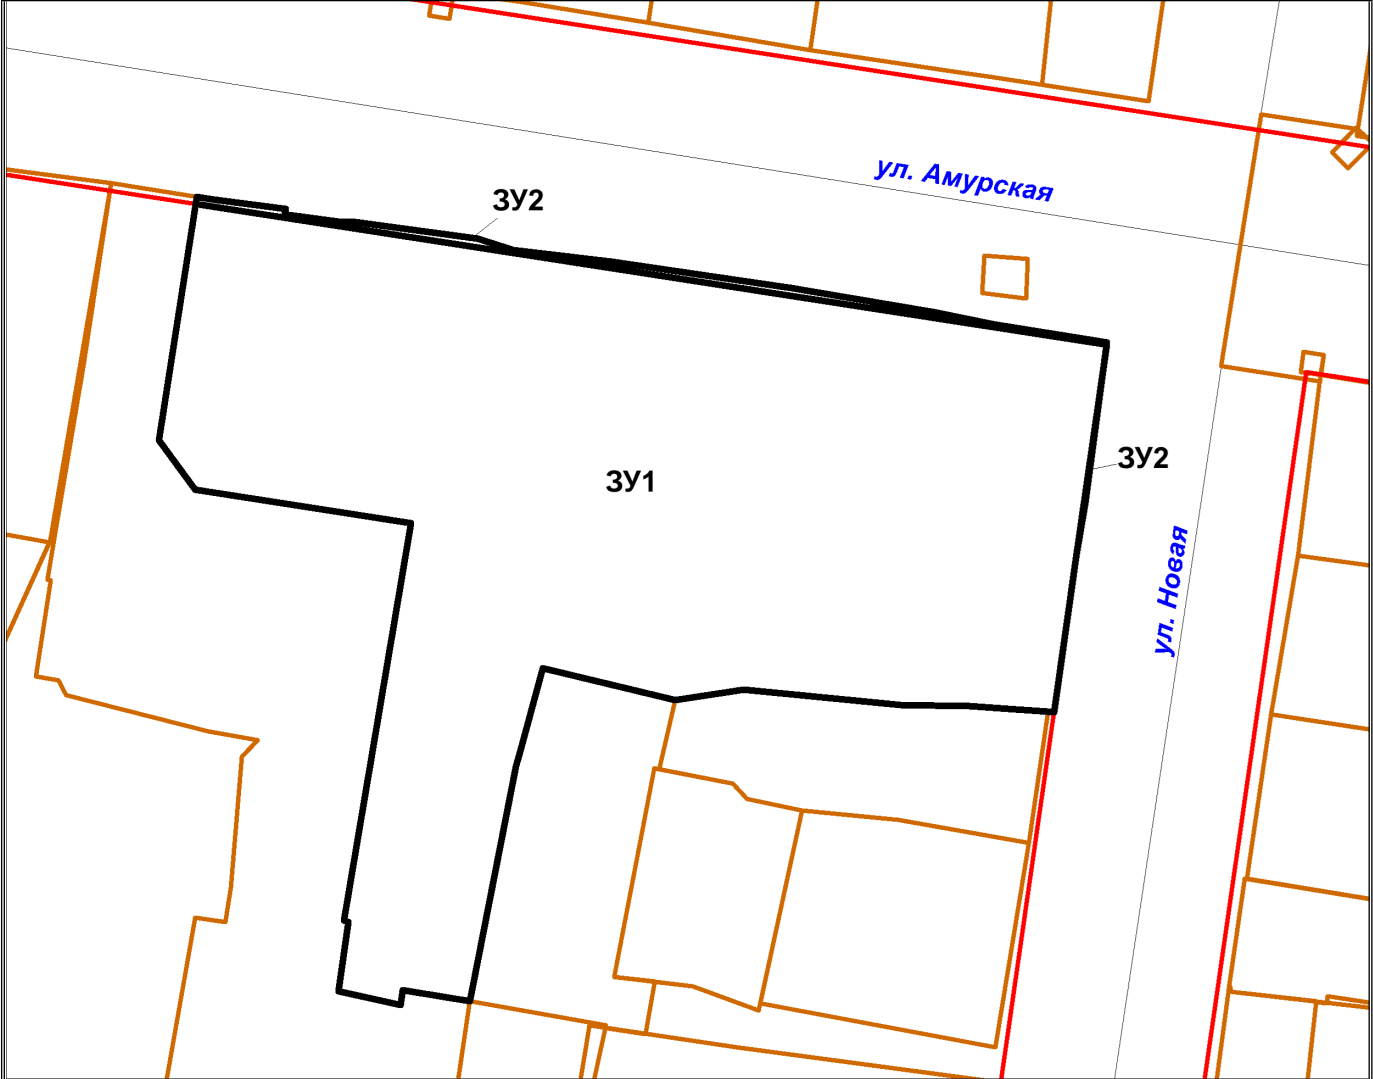

Масштаб 1:1000

Условные обозначения:		Границы образуемых земельных участков
--------------------------	-------------------------------------------------------------------------------------	---------------------------------------