


Категория: земли населенных пунктов

Местоположение: квартал 346, кадастровый квартал 28:01:210345

Цель использования: для размещения некапитального гаража

Площадь: 24 кв.м Масштаб: 1:500

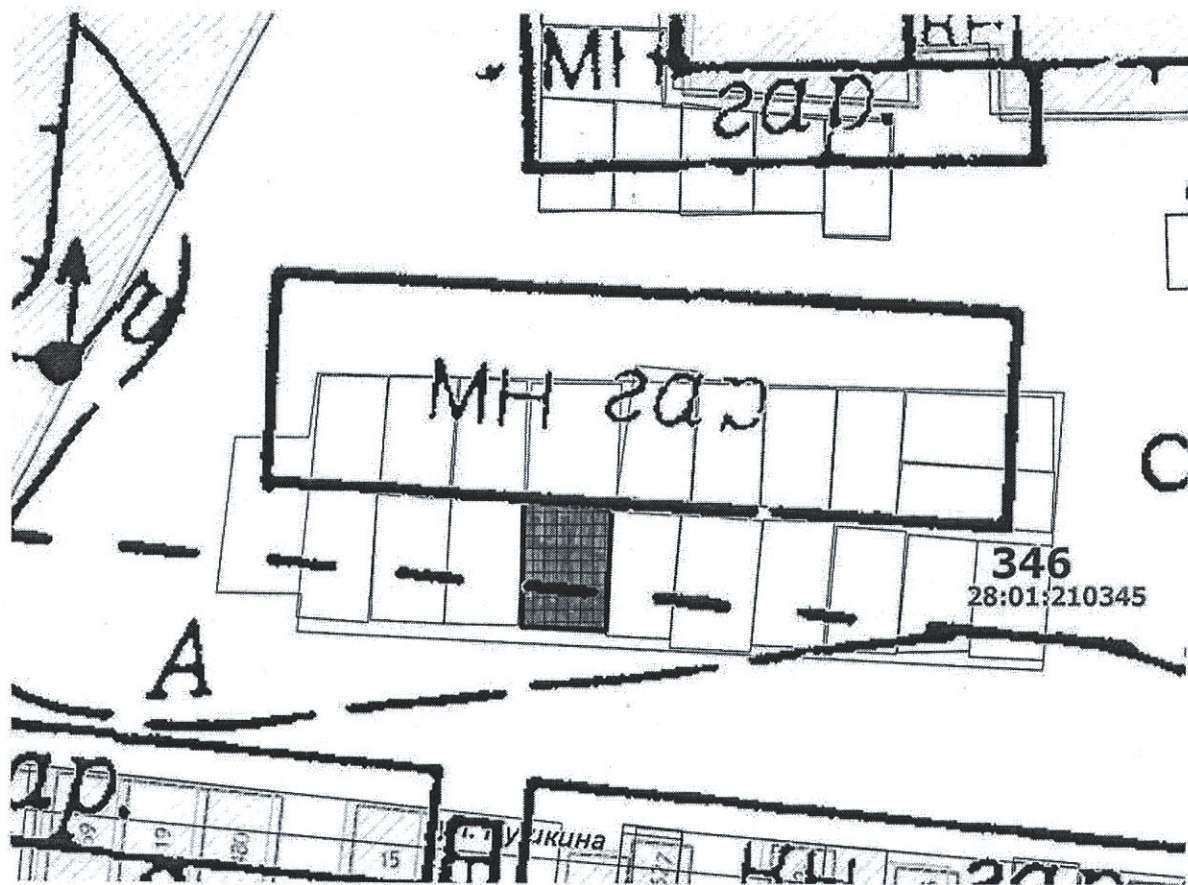

№	X	Y
1.	456151,48	3289472,08
2.	456145,49	3289471,79
3.	456145,68	3289467,79
4.	456151,68	3289468,07