



Администрация города Благовещенска
Амурской области

11.03.2019

ПОСТАНОВЛЕНИЕ

765

г. Благовещенск

Г
О подготовке проекта планировки территории и проекта межевания территории квартала 29 города Благовещенска

В соответствии с главой 5 Градостроительного кодекса Российской Федерации, на основании Генерального плана города Благовещенска, утвержденного решением Благовещенской городской Думы от 26.07.2007 № 30/75, Правил землепользования и застройки муниципального образования города Благовещенска, утвержденных решением Благовещенской городской Думы от 27.10.2016 № 26/100,

постановляю:

1. Подготовить проект планировки территории и проект межевания территории квартала 29 города Благовещенска согласно прилагаемой схеме.
2. Финансирование затрат на разработку проекта планировки территории и проекта межевания территории производить за счет средств городского бюджета.
3. Управлению архитектуры и градостроительства администрации города Благовещенска обеспечить разработку, проверку и утверждение проекта планировки территории и проекта межевания территории.
4. Управлению архитектуры и градостроительства администрации города Благовещенска обеспечить размещение настоящего постановления в информационной системе обеспечения градостроительной деятельности города Благовещенска.
5. Управлению по документационному обеспечению управления обеспечить опубликование настоящего постановления в газете «Благовещенск» в течение трех дней со дня его принятия.
6. Настоящее постановление вступает в силу со дня опубликования в газете «Благовещенск» и подлежит размещению на официальном сайте администрации города Благовещенска.
7. Контроль за исполнением настоящего постановления возложить на первого заместителя мэра города Благовещенска А.В. Плешкевича.


Мэр города Благовещенска

В.С. Калита

В.С. Калита

СХЕМА
к постановлению администрации города Благовещенска
№ 765 от «11» АР 2019 2019 года

Место нахождения: *Территория для разработки проекта планировки территории и проекта межевания территории квартала 29 города Благовещенска.*

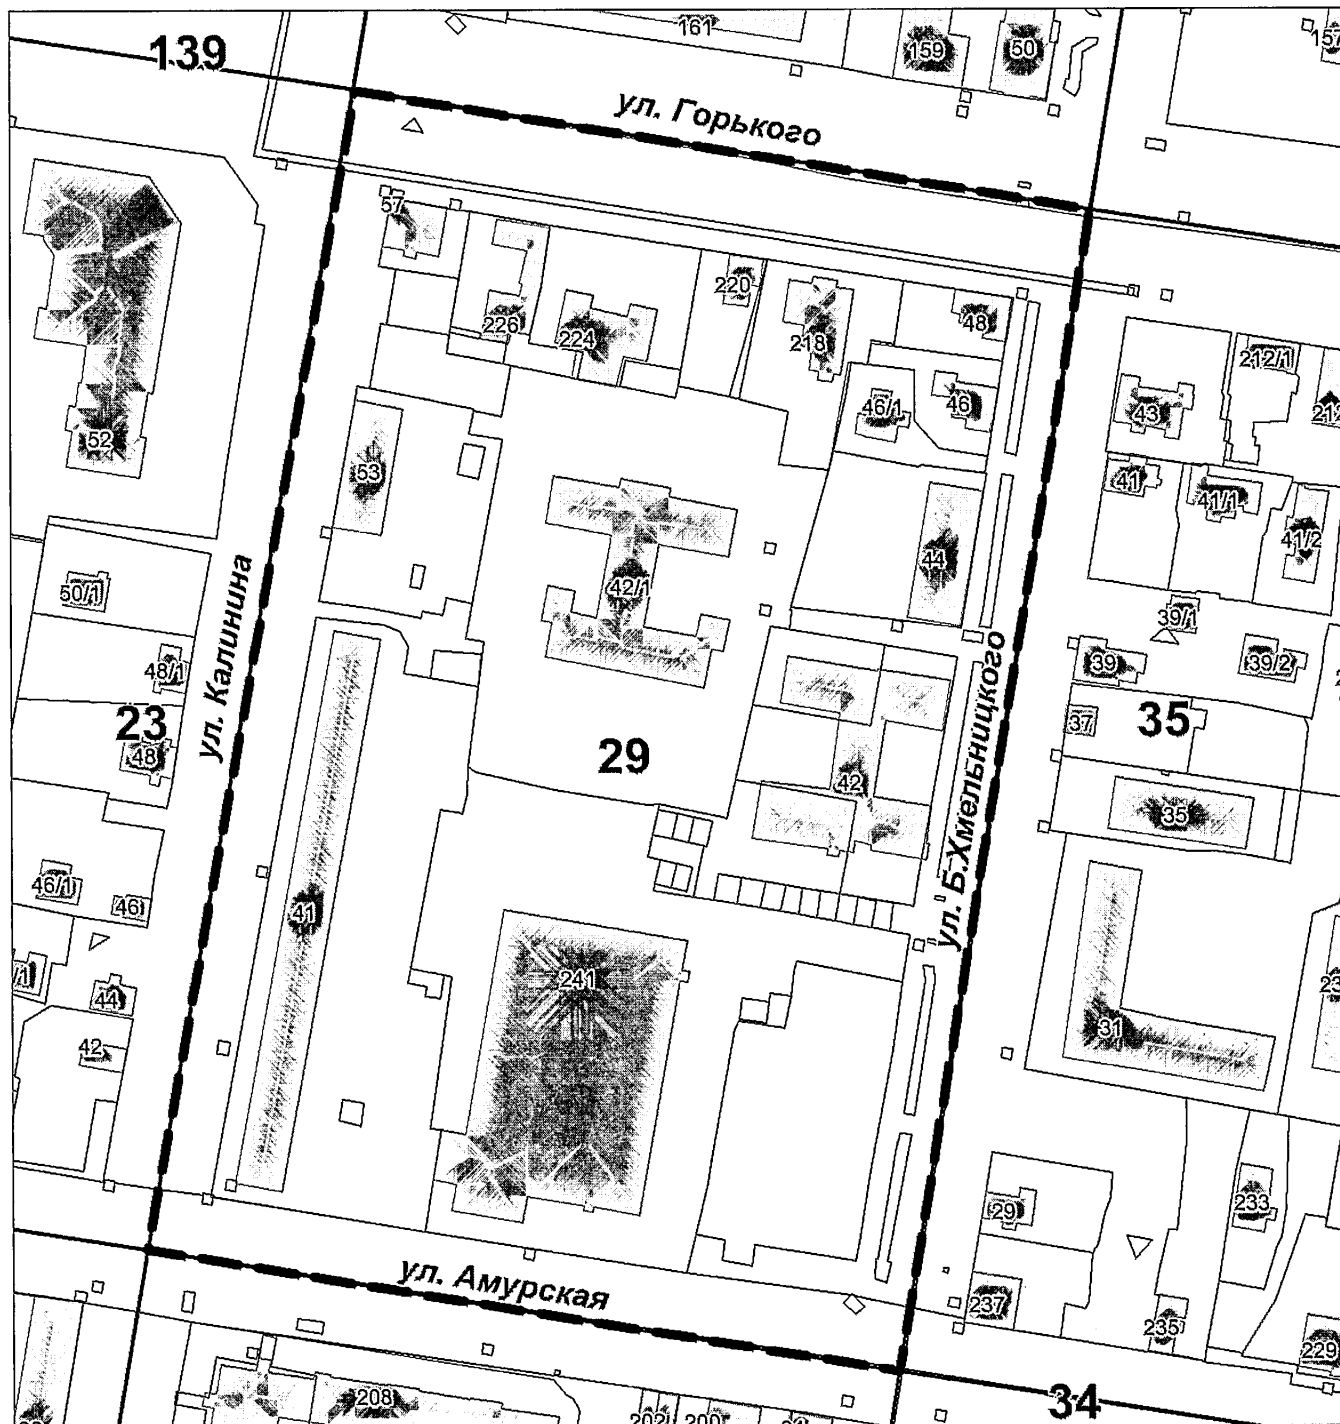

— — — — — - граница территории проектирования

Начальник отдела планирования
развития территории

Л.Б. Кашурникова

Схему подготовила

О.Н. Оникийчук